



The BARN Chigasaki

KONARAHOUSE

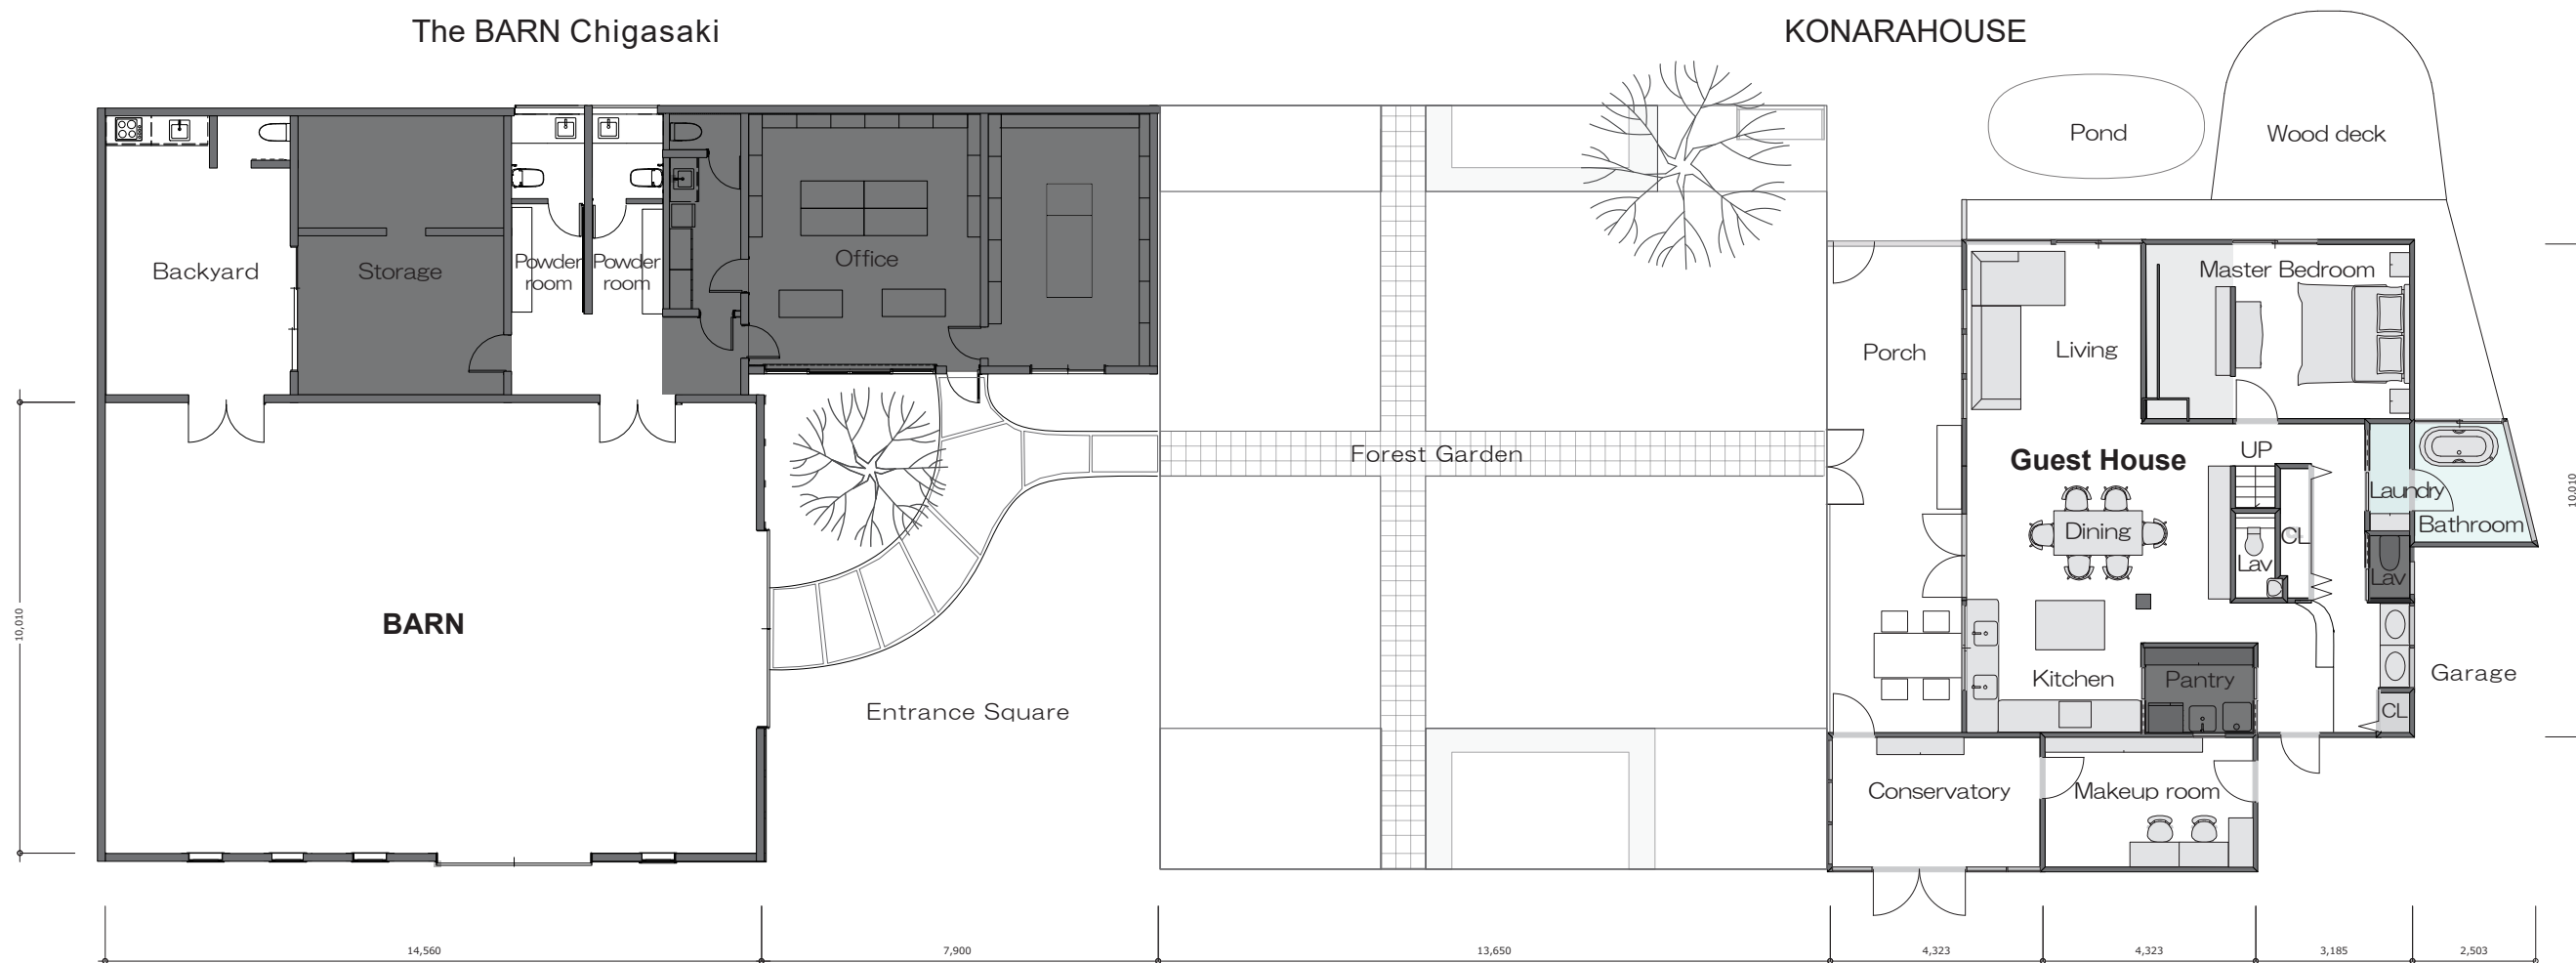


# KONARAHOUSE 平面図

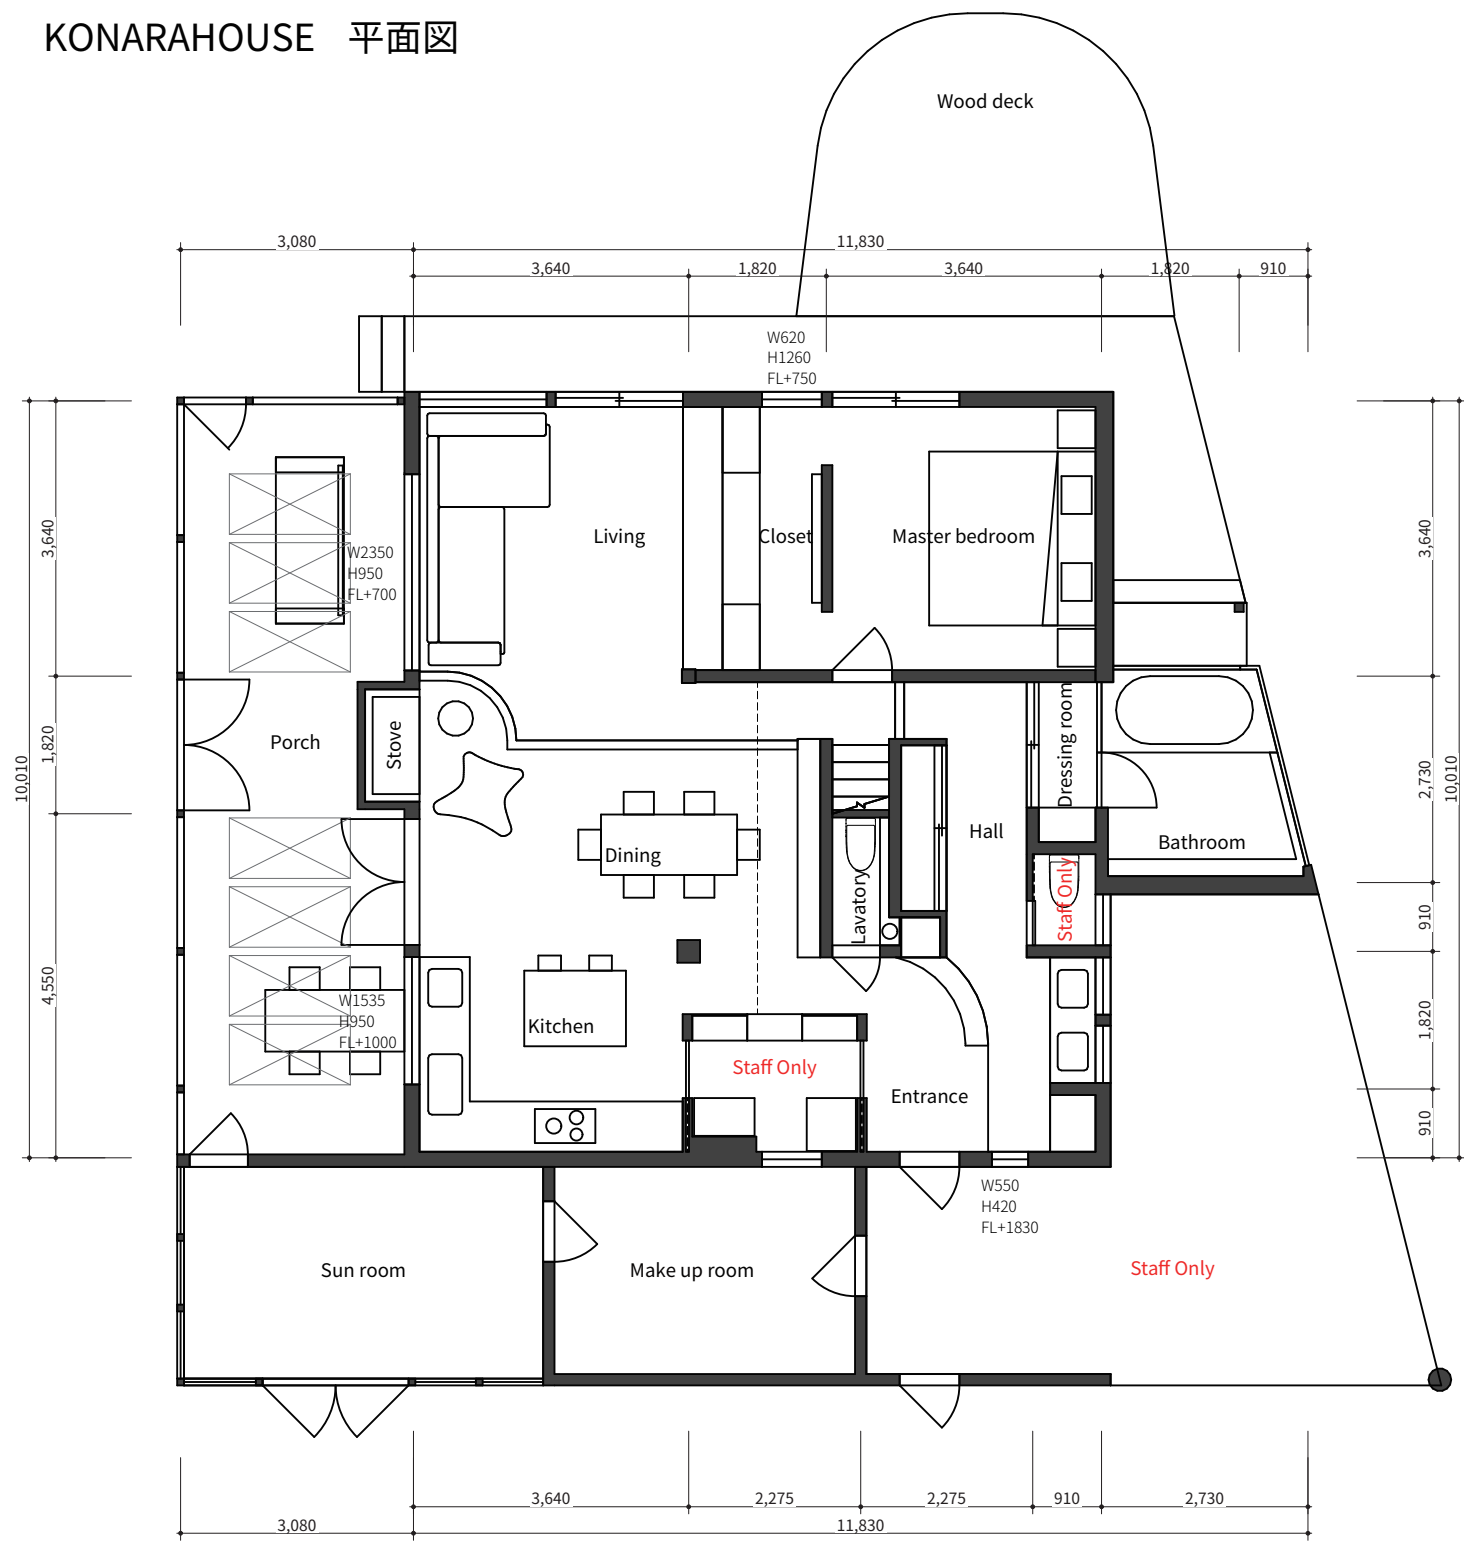

1F 天井高さ：2.800

- Living オークフローリング床 17.97m<sup>2</sup> 10帖
- Dining タイル床 14.90m<sup>2</sup> 9帖
- Kitchen タイル床 9.93m<sup>2</sup> 6帖
- Lavatory タイル床 1.65m<sup>2</sup>
- Dressing room タイル床 2.07m<sup>2</sup>
- Bathroom タイル床 6.52m<sup>2</sup> 4帖
- Master bedroom オークフローリング床 18.74m<sup>2</sup> 11帖
- Hall タイル床 17.93m<sup>2</sup> 10帖
- Porch 土足タイル床 30.83m<sup>2</sup> 17帖

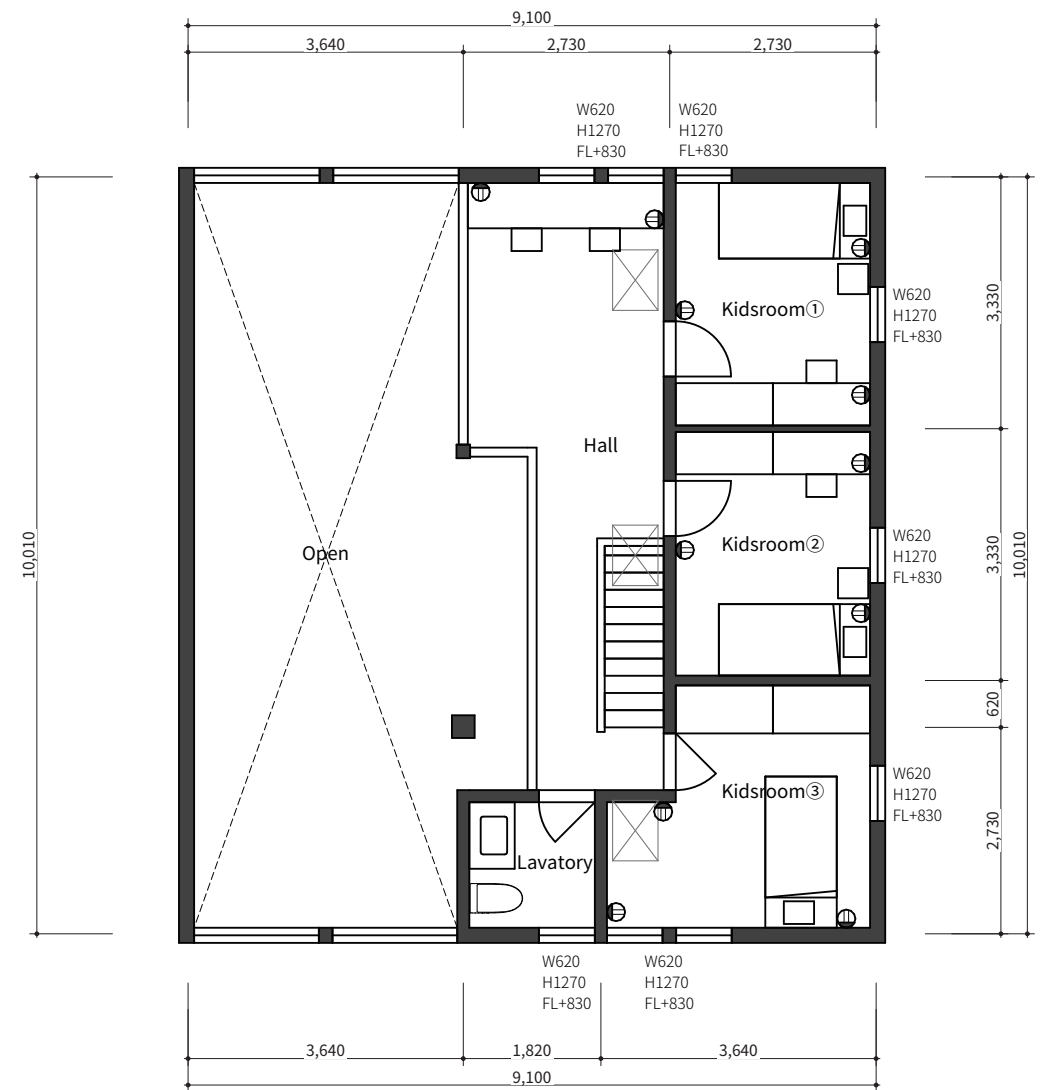

2F 勾配天井

- Hall ハーフインフローリング床 18.21m<sup>2</sup> 10帖
- Lavatory タイル床 3.31m<sup>2</sup> 2帖
- Kidsroom① ハーフインフローリング床 9.09m<sup>2</sup> 5帖
- Kidsroom② ハーフインフローリング床 9.09m<sup>2</sup> 5帖
- Kidsroom③ ハーフインフローリング床 10.80m<sup>2</sup> 6帖